



Snitt A

1:200

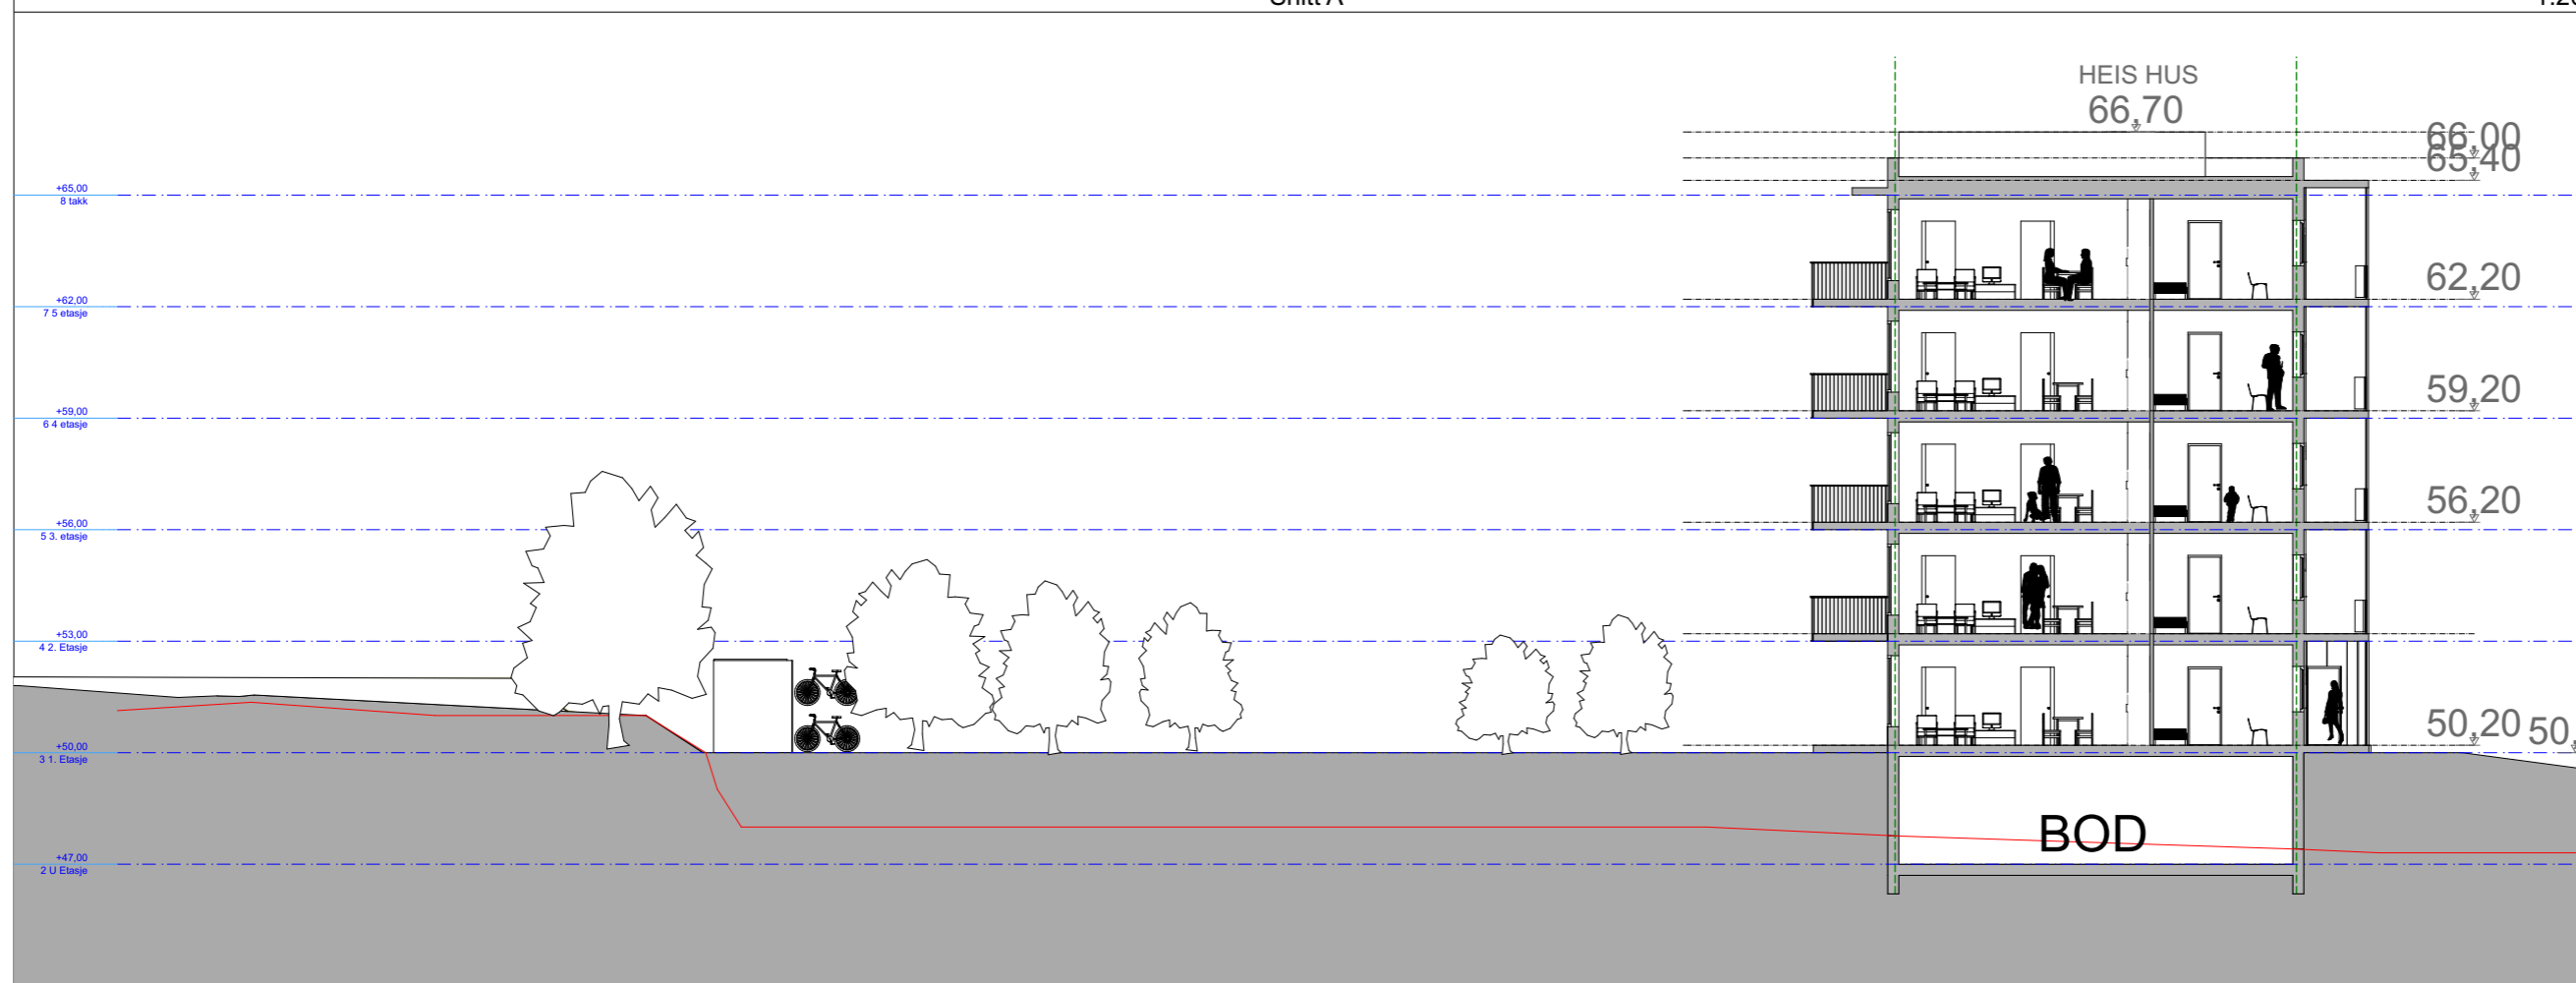

Snitt B

1:200

Tegningsnr.: A30-1		Revisjon nr.:																
Type tegning: Snitt A og B																		
 <p><b>TAG Arkitekter Bergen</b> Nedre Korskirkealmenning 2, 5017 Bergen bergen@tagarkitekter.no</p>																		
Platetyper:																		
<table border="1"> <tr> <td>1</td> <td>26.01.17</td> <td>Endret vegg i leiligheter D</td> <td>KB</td> <td>JJ</td> </tr> <tr> <td>0</td> <td>25.01.17</td> <td>Inntegnet radiatorer</td> <td>KB</td> <td>JJ</td> </tr> <tr> <th>Index</th> <th>Dato</th> <th>Beskrivelse</th> <th>Sign</th> <th>Kontr.</th> </tr> </table>				1	26.01.17	Endret vegg i leiligheter D	KB	JJ	0	25.01.17	Inntegnet radiatorer	KB	JJ	Index	Dato	Beskrivelse	Sign	Kontr.
1	26.01.17	Endret vegg i leiligheter D	KB	JJ														
0	25.01.17	Inntegnet radiatorer	KB	JJ														
Index	Dato	Beskrivelse	Sign	Kontr.														
Lokalisering:																		
<p>Prosjekteringsgruppen:</p> <ul style="list-style-type: none"> <li><input checked="" type="radio"/> ARK : TAG arkitekter BERGEN as</li> <li><input type="radio"/> RIB : Rådg. ing. Bygg</li> <li><input type="radio"/> RIE : Rådg. ing. Elektro</li> <li><input type="radio"/> RIV : Rådg. ing. Vent.</li> </ul>																		
<p>Fase: Søknad om rammetillatelse</p>																		
Tittel:		Godkjent:																
<p><b>BL STRAUME</b> Bildøyvegen 17-19</p> <p>G.NR. 35 BR.NR. 533,228 &amp; 647</p>		<table border="1"> <tr> <td colspan="2">Kontroll prosjekt</td> </tr> <tr> <td>Sign.: JJ</td> <td>Kontroll: JJ</td> </tr> </table>		Kontroll prosjekt		Sign.: JJ	Kontroll: JJ											
		Kontroll prosjekt																
Sign.: JJ	Kontroll: JJ																	
<p>Filnavn: Straumeporten.pln</p> <p>Dato: 27.01.2017</p> <p>Målestokk: 1:200 / A3 1:100 / A1</p>		<table border="1"> <tr> <td colspan="2">Kontroll utførende</td> </tr> <tr> <td>Sign.: KB</td> <td>Kontroll: JJ</td> </tr> </table>		Kontroll utførende		Sign.: KB	Kontroll: JJ											
Kontroll utførende																		
Sign.: KB	Kontroll: JJ																	
<p>Prosjektnr.: TB1406</p> <p>Tegningsnr.: A30-1</p> <p>Type tegning: Snitt A og B</p>		<p>Prosjektnr. for prosjekterende/lev</p>																